




POHĽAD ČELNÝ - STARÝ STAV

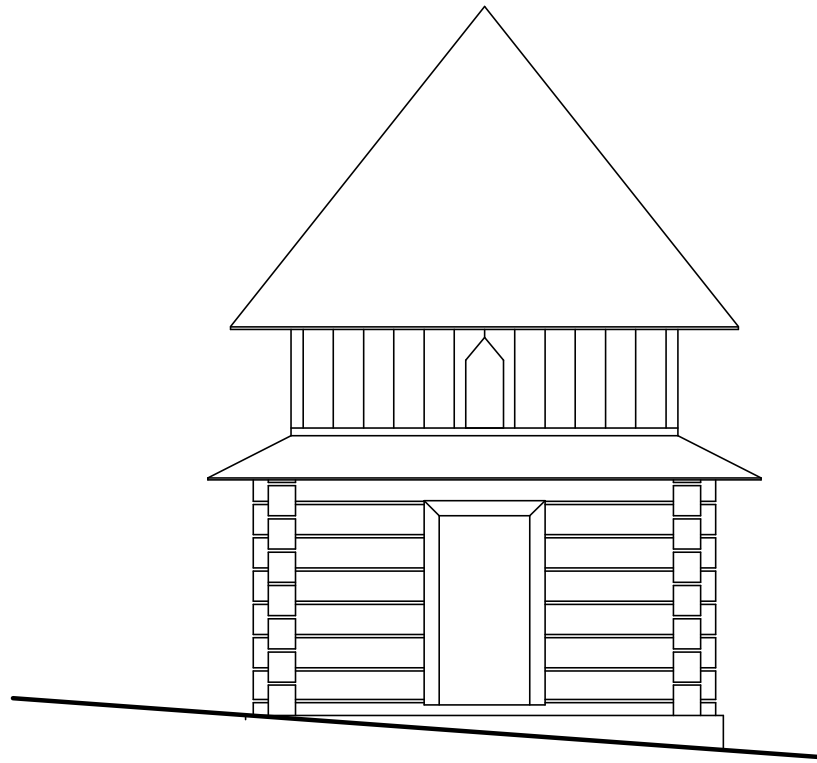


POHĽAD BOČNÝ - STARÝ STAV

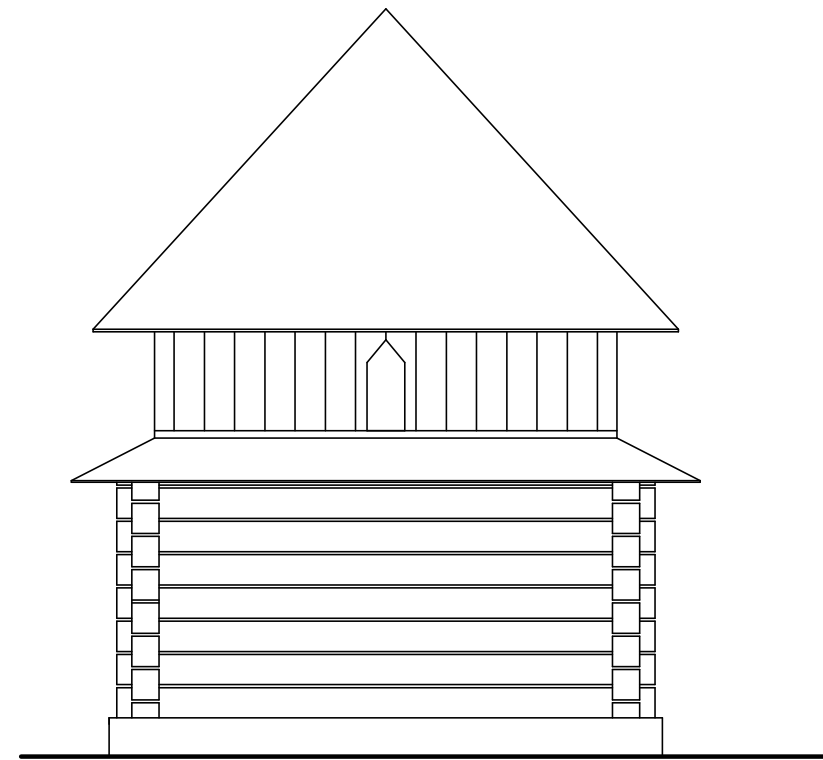

REZ PRIEČNY - STSRÝ STAV

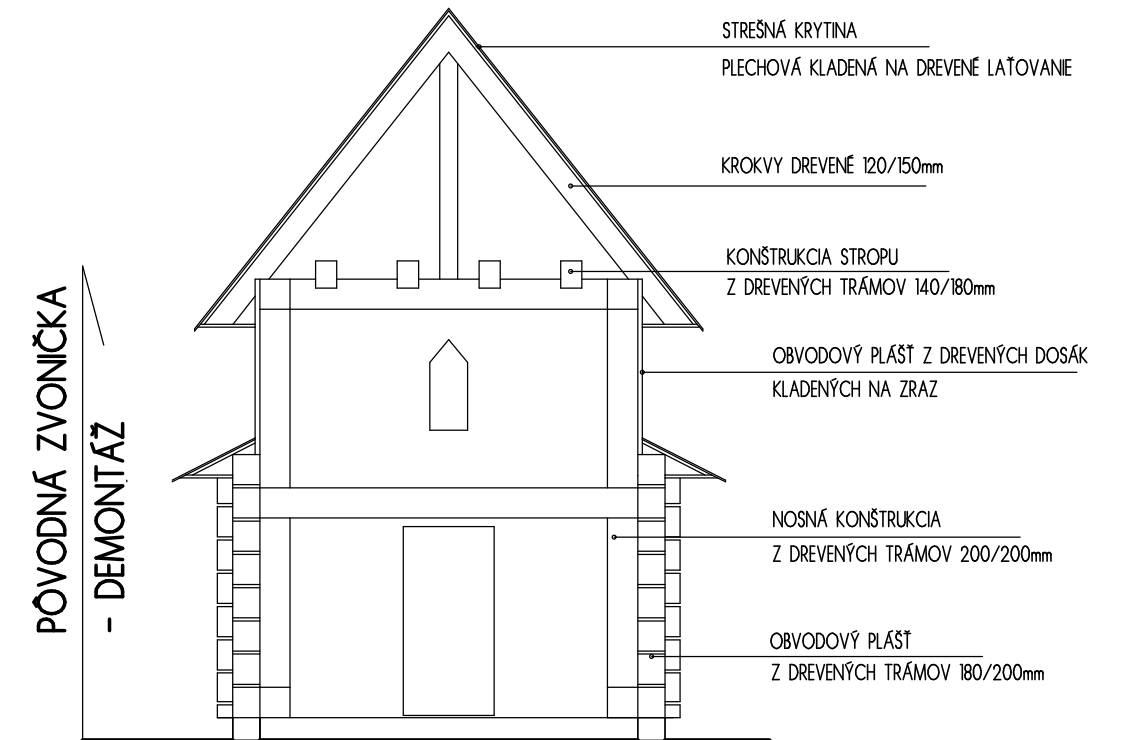


PŮDORYS I.NP - PŮVODNÉ NA ÚROVNI ±0,000

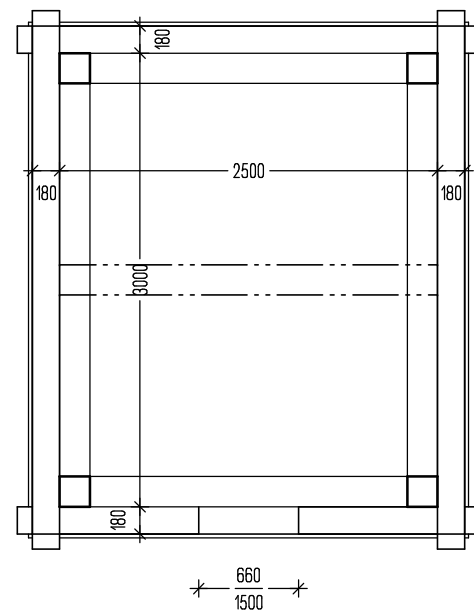

PŮVODNÁ ZVONIČKA - DEMONTÁŽ DREVENICE
NOSNÁ KONŠTRUKCIA Z DREVENÝCH TRÁMOV 200/200mm
OBVODOVÝ PLAŠŤ Z DREVENÝCH TRÁMOV 180/200mm

PŮDORYS KROVU - PŮVODNÉ

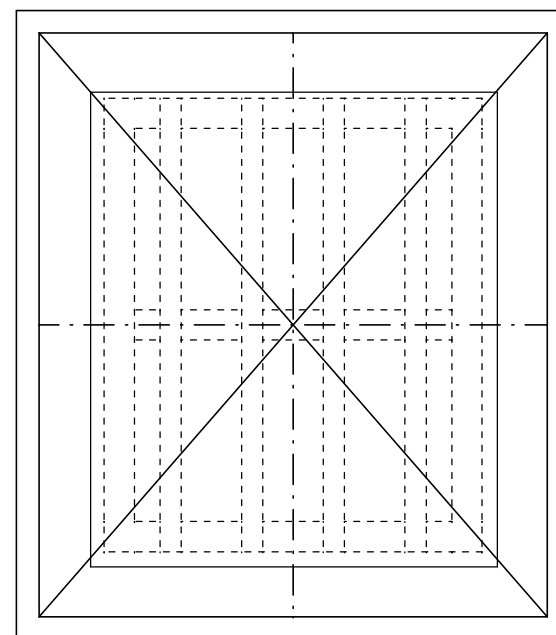

PŮVODNÁ KONŠTRUKCIA KROVU - DEMONTÁŽ
KONŠTRUKCIA STROPU Z DREVENÝCH TRÁMOV 140/180mm
KROKVVY DREVENÉ 120/150mm
STREŠNÁ KRYTINA PLECHOVÁ KLADENÁ NA DREVENÉ LAŤOVANIE

LEGENDA :

- DREVENÉ KONŠTRUKCIE PŮVODNÉ - DEMONTÁŽ

ARCHITEKTÚRA - STARÝ STAV

| | | | |
|---|---|--|--------------|
| Investor | Miesto stavby | Hlavný projektant | |
| Obec Pokryváč POKRYVÁČ 59. okr. Dolný Kubín | k.ú.POKRYVÁČ parc.č. 398/7 okr. Dolný Kubín | Ing. Kisková Ľ. autorizovaný inžinier | |
| Stavba: | | Stupeň | NA OHLÁSENIE |
| OPRAVA ZVONIČKY V OBCI POKRYVÁČ k.ú POKRYVÁČ, parc.č. 398/7 | | Dátum | 08/2019 |
| | | Mierka | 1: 50 |
| Objekt : SO01- Vlastná stavba | Č. výkresu | A-02. | |
| Obsah : Starý stav - demontáž | | | |