


REZ PRIEČNY - NOVÝ STAV

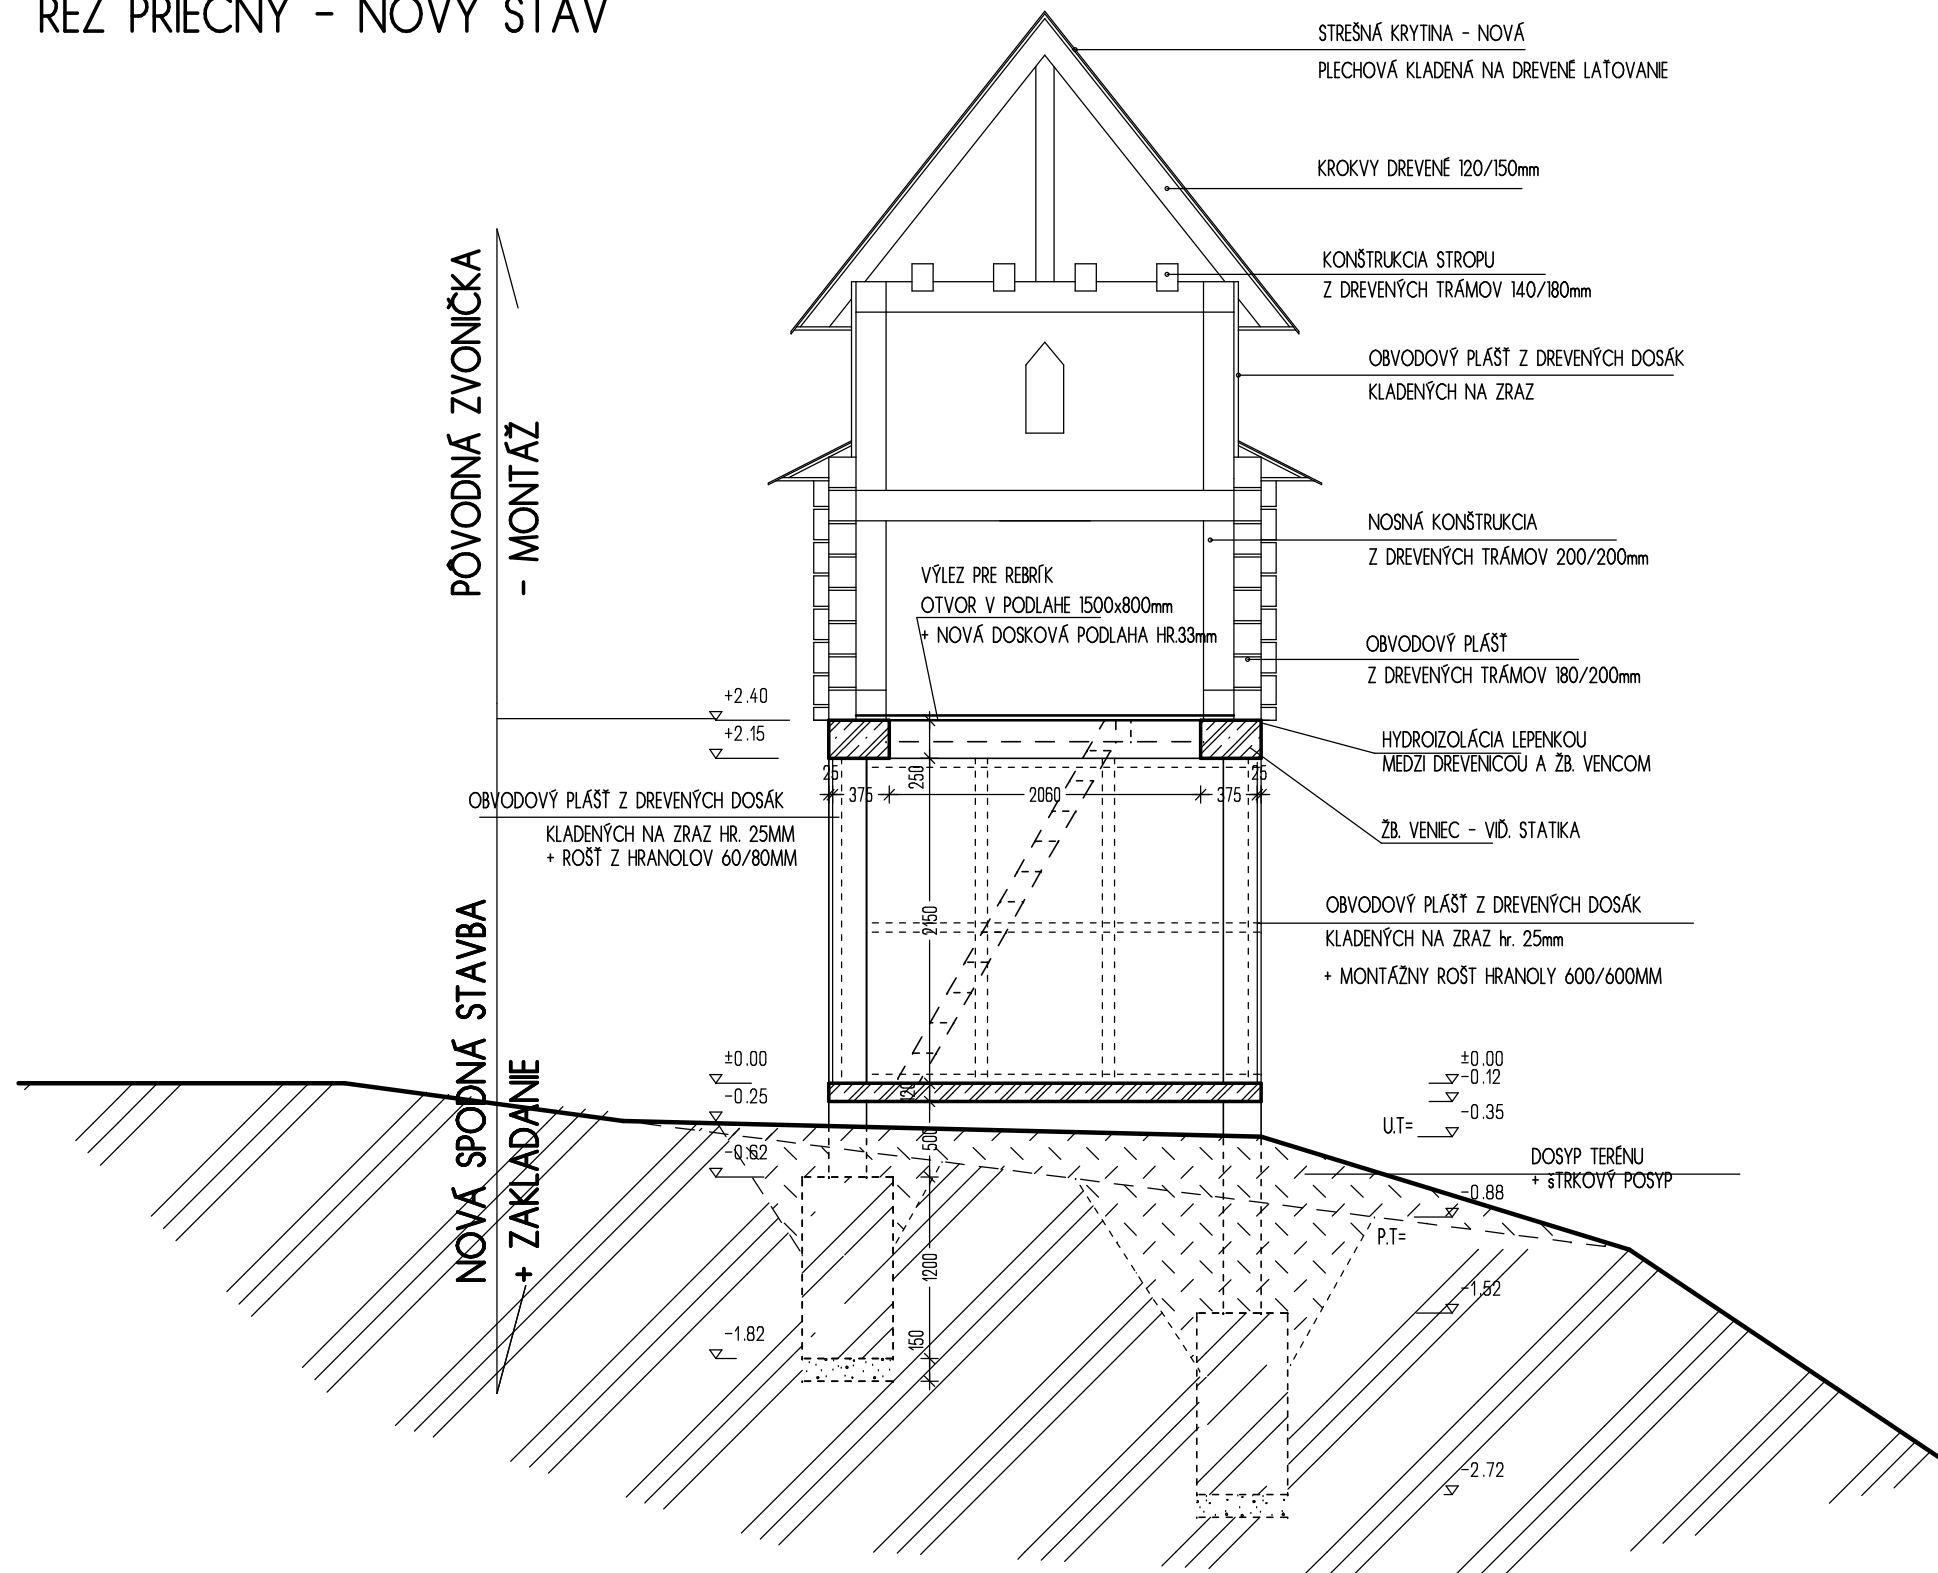

LEGENDA :

- DREVENÉ KONŠTRUKCIE PŮVODNÉ - MONTÁŽ
- ŽELEZOBETONOVÉ KONŠTRUKCIE - STĚPY A VENIEC A ZÁKLADY - VIĎ. STATIKA
- NOVÉ DREVENÉ OBITIE DOSKAMI HR.25mm NA ZRAZ KOTVENÉ DO DREVENÉHO ROŠTU Z HRANOLOV 60/80mm MEDZI ROHOVÝMI STĚPMI
- ŠTRKOPESKOVÉ LŮŽKO HR.150MM ZHUTNENÉ NA 0,25MPa
- SYPANÁ ZEMINA
- Rastlý terén, predpokladaná trieda ťažiteľnosti 3.-4.

POZNÁMKY :

- PODKLADNÉ BETÓNY PODSYPAT ŠTRKOVÝM LŮŽKOM HR.200 MM ZHUTNENÝM 2,5MPa
- SPATNÉ ZÁSYPY ZHUTNIŤ NA MIN. Id=0,8.

PRED ZAHÁJENÍM VÝKOPOVÝCH PRÁČ JE INVESTOR POVINNÝ POŽIADAŤ OVS, SPP, TCOM, SSE A OSTATNÉ INŠTITÚCIE O VYTÝČENIE VŠETKÝCH VEDENÍ.

ARCHITEKTÚRA - NOVÝ STAV

Investor Obec Pokryváč POKRYVÁČ 59. okr. Dolný Kubín	Miesto stavby k.ú.POKRYVÁČ parc.č. 398/7 okr. Dolný Kubín	Hlavný projektant Ing. Kisková Ľ. autorizovaný inžinier
Stavba: OPRAVA ZVONIČKY V OBCI POKRYVÁČ k.ú POKRYVÁČ, parc.č. 398/7		Stupeň NA OHLÁSENIE
		Dátum 08/2019
		Mierka 1: 50
Objekt : SO01- Vlastná stavba	Č. výkresu A-04.	
Obsah : Nový stav - rez		