



## POHĽAD ČELNÝ - NOVÝ STAV

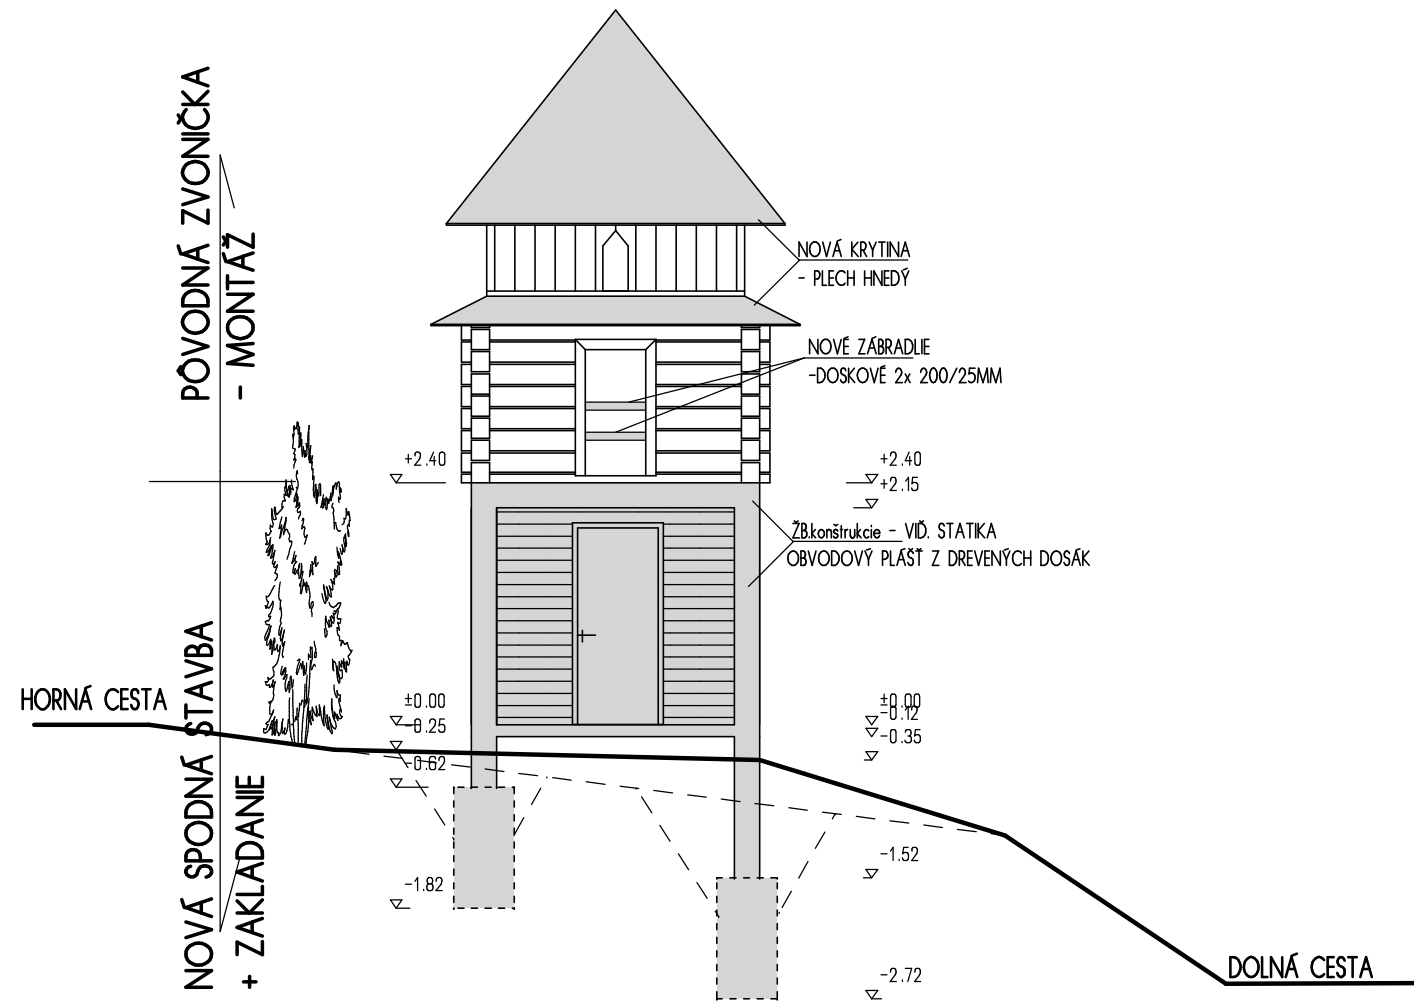

## POHĽAD BOČNÝ - NOVÝ STAV

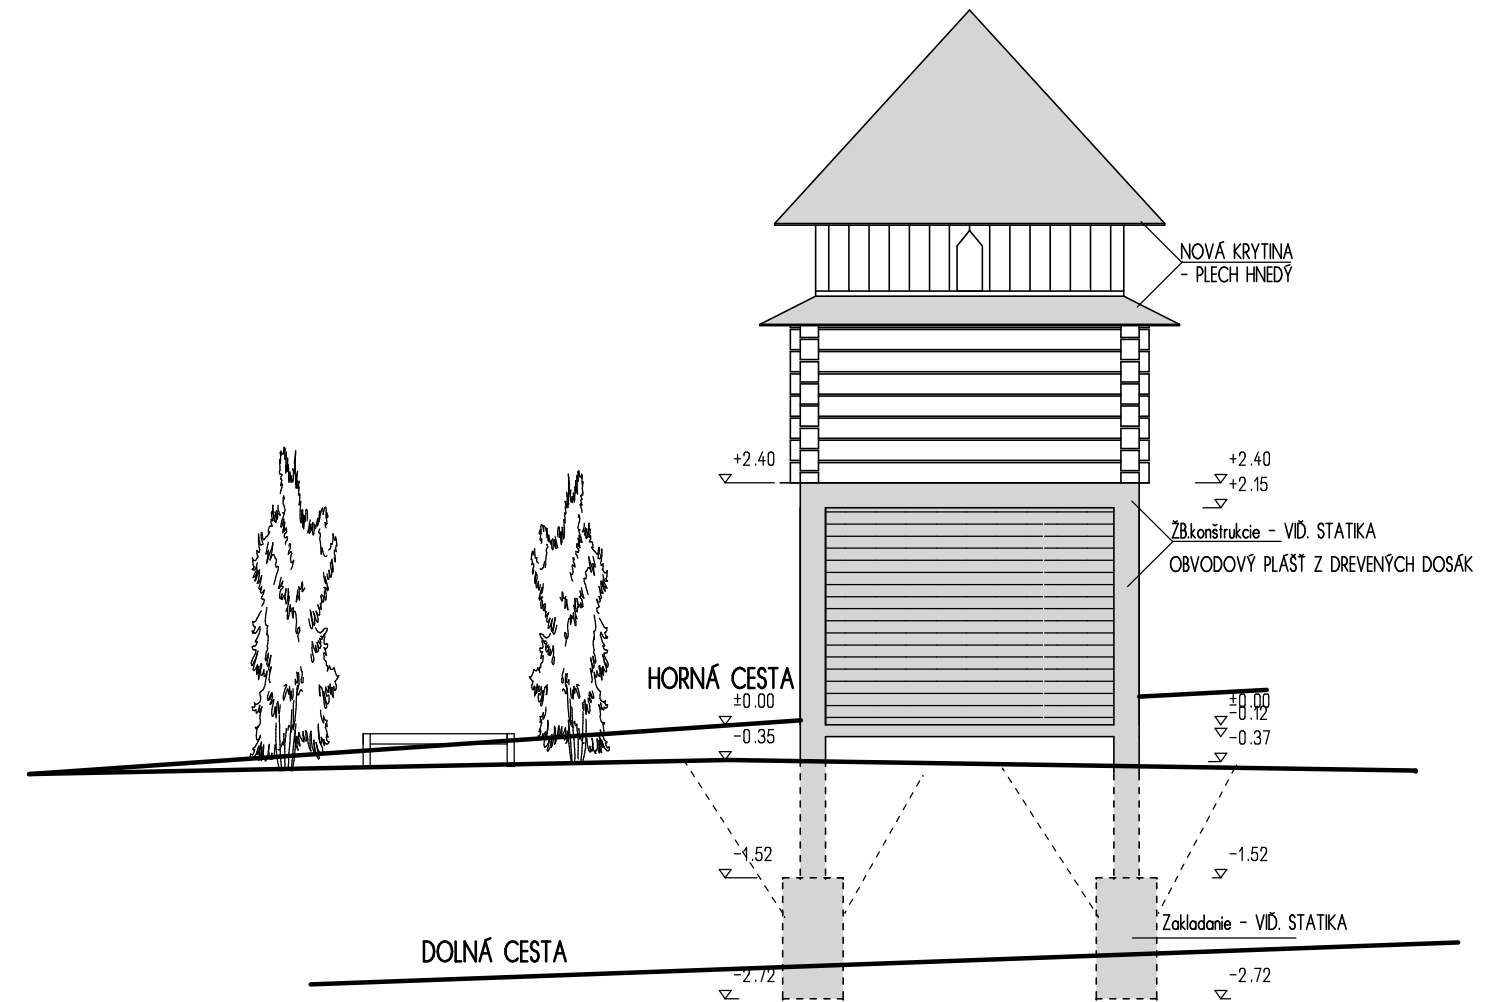

## ARCHITEKTÚRA - NOVÝ STAV

Investor	Miesto stavby	Hlavný projektant	
Obec Pokryváč POKRYVÁČ 59. okr. Dolný Kubín	k.ú.POKRYVÁČ parc.č. 398/7 okr. Dolný Kubín	Ing. Kisková Ľ. autorizovaný inžinier	
Stavba:		Stupeň	NA OHLÁSENIE
OPRAVA ZVONIČKY V OBCI POKRYVÁČ k.ú POKRYVÁČ, parc.č. 398/7		Dátum	08/2019
		Mierka	1: 50
Objekt : SO01.- Vlastná stavba	Č. výkresu	A-05.	
Obsah : Nový stav - pohľady			